

Liegenschaft Oberhofmatte 11, 6020 Emmenbrücke


Lage 5. Obergeschoss

Objekt 3.5-Zimmerwohnung

Fläche 81.0 m²

ObjektNummer 4812.05.0501

Grundriss
Massstab 1:100

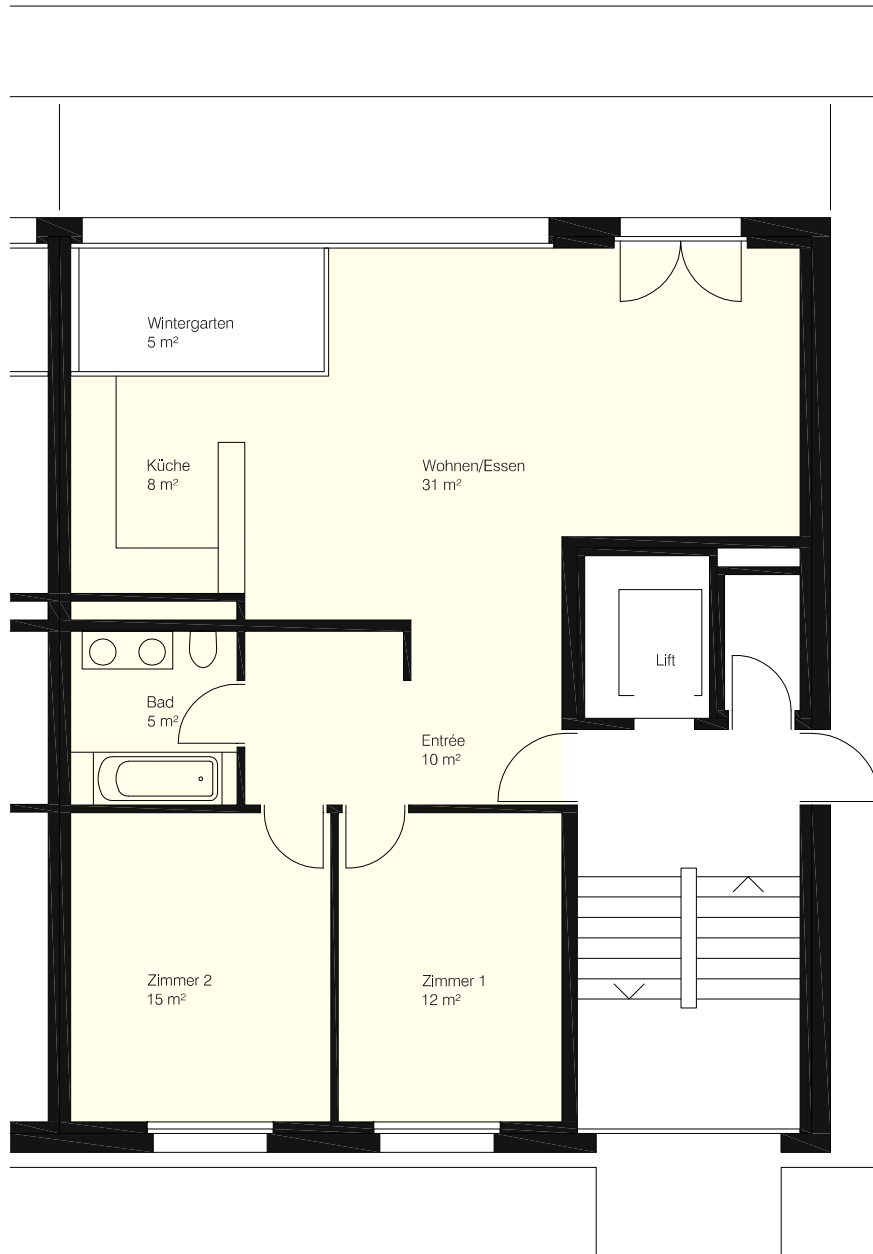

0 1 2 3 4 5 m