

Liegenschaft Hubelstrasse 18, 6012 Obernau


Lage 4. Obergeschoss

Objekt 3.5-Zimmerwohnung

Fläche 99 m²

Objekt-Nummer 4890.04.0401

Grundriss
Massstab 1:100

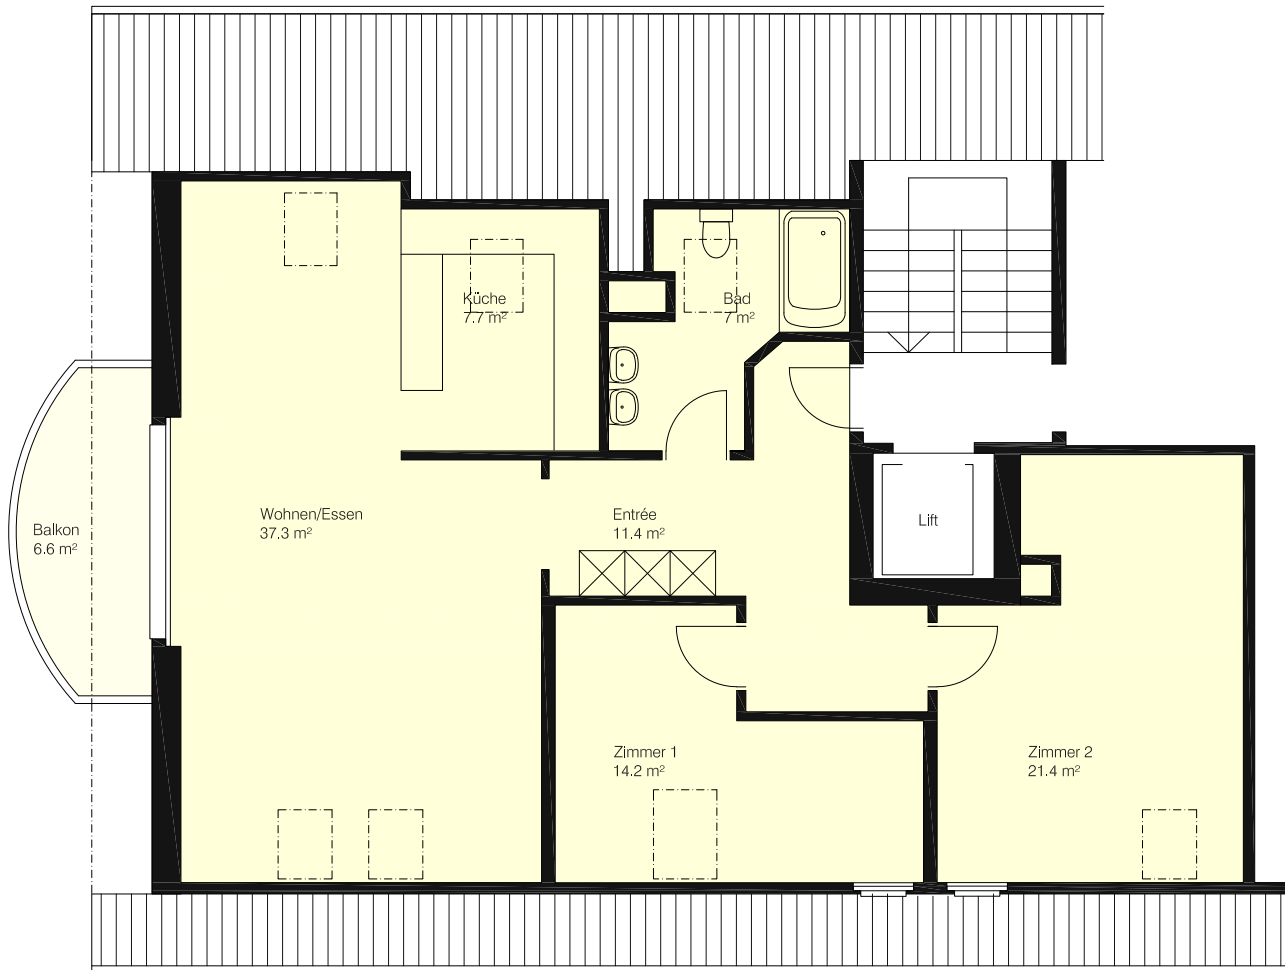

0 1 2 3 4 5 m