


Unterschrift:

UK R ST = UK R D
UK R DÄ + 4.89
OK F BR + 3.48
OK R BR + 3.40

UK R ST = UK R D
UK R DÄ + 4.89
OK F BR + 4.29
OK R ER + 4.21

Aussenwandaufbau:
Aussenputz 1.5cm
Wärmedämmung 14cm
BN 15cm N

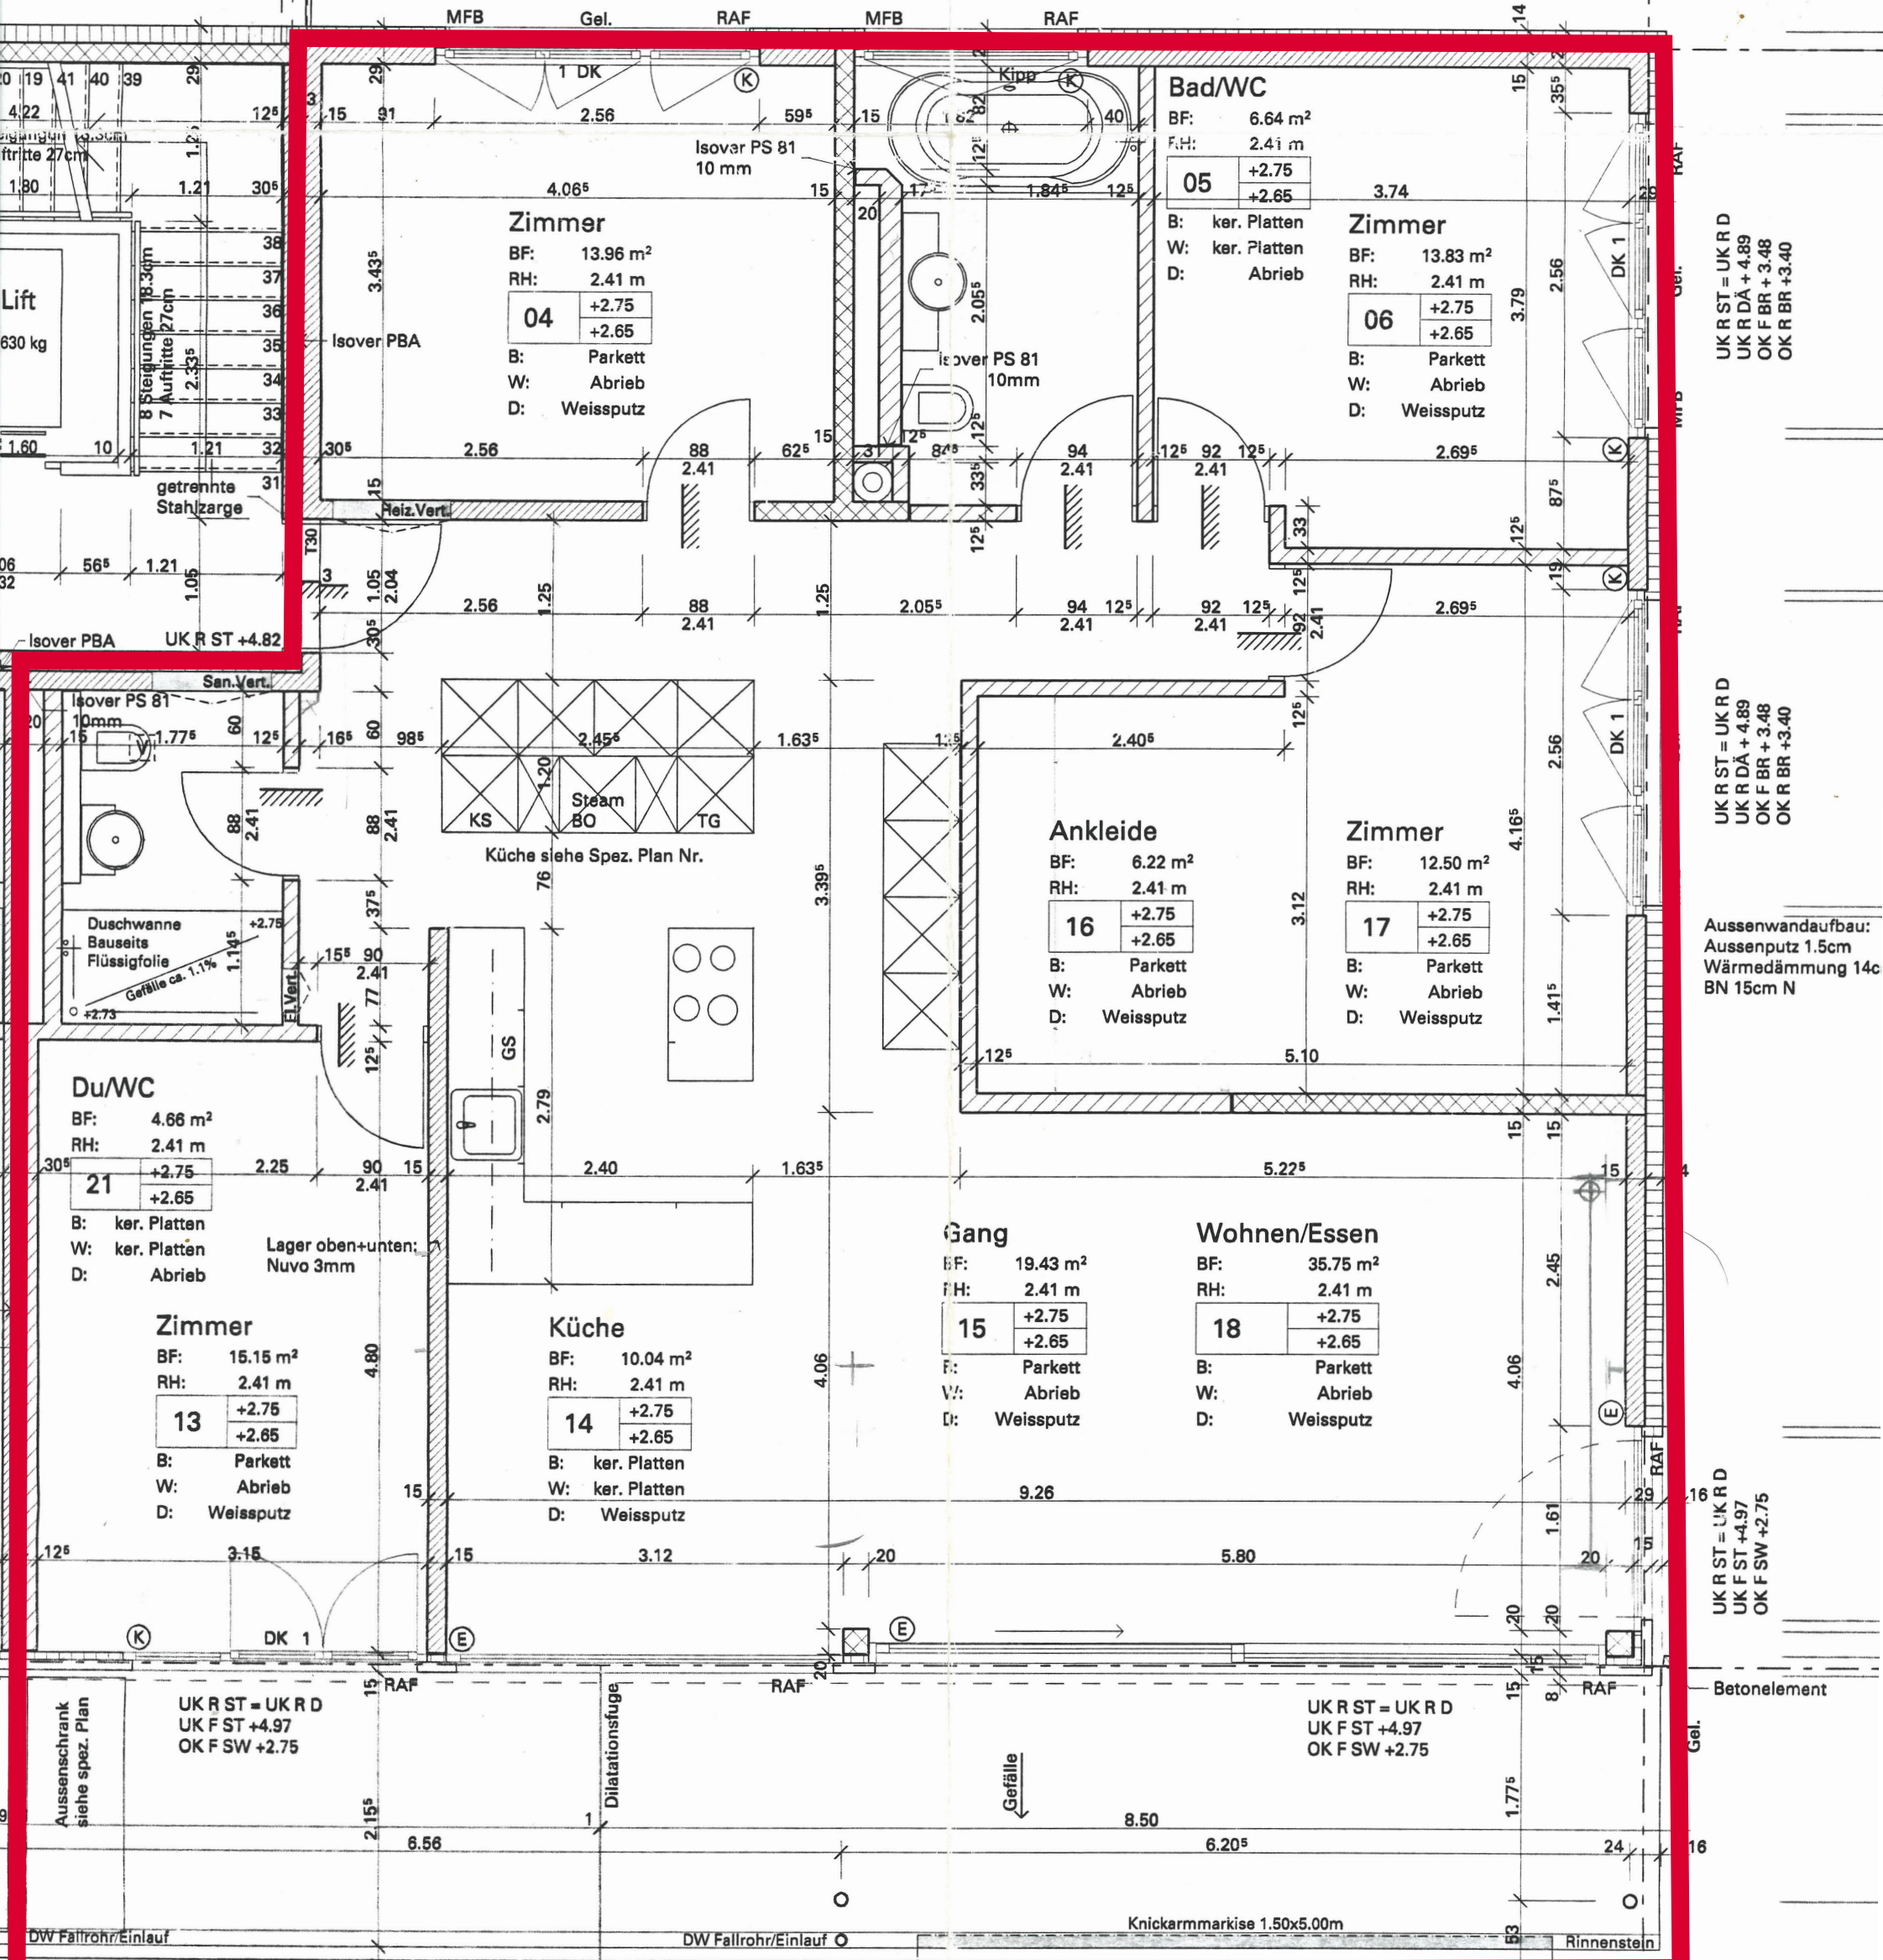

UK R ST = UK R D
UK R DÄ + 4.89
OK F BR + 3.48
OK R BR + 3.40

UK R ST = UK R D
UK R DÄ + 4.89
OK F BR + 3.48
OK R BR + 3.40

Aussenwandaufbau:
Aussenputz 1.5cm
Wärmedämmung 14cm
BN 15cm N

UK R ST = UK R D
UK F ST + 4.97
OK F SW + 2.75

Betonelement

UK R ST = UK R D
UK F ST + 4.97
OK F SW + 2.75

Betonelement