

Datum
20.01.20

Seite
04

Objekt
Umbau und Sanierung Altstadthaus
Grabenstrasse 34
6300 Zug

Bauherrschaft
Stefan u. Franziska Kannewischer
Im Rötel 7, 6300 Zug

2. Obergeschoss

Mst. 1:100

Studio 5
2.Obergeschoss
WF: 21.2 m²
Total
WF: 61.9 m²

Studio 4
WF: 31.7 m²




Müller Müller Architekten AG
Artherstrasse 1, 6300 Zug

Rolf Müller
Dipl. Architekt ETH/SIA

Adrian Müller
Dipl. Architekt ETH/SIA

Telefon 041 710 19 55
Fax 041 710 25 30

architekten@muller-mueller.ch
www.muller-mueller.ch

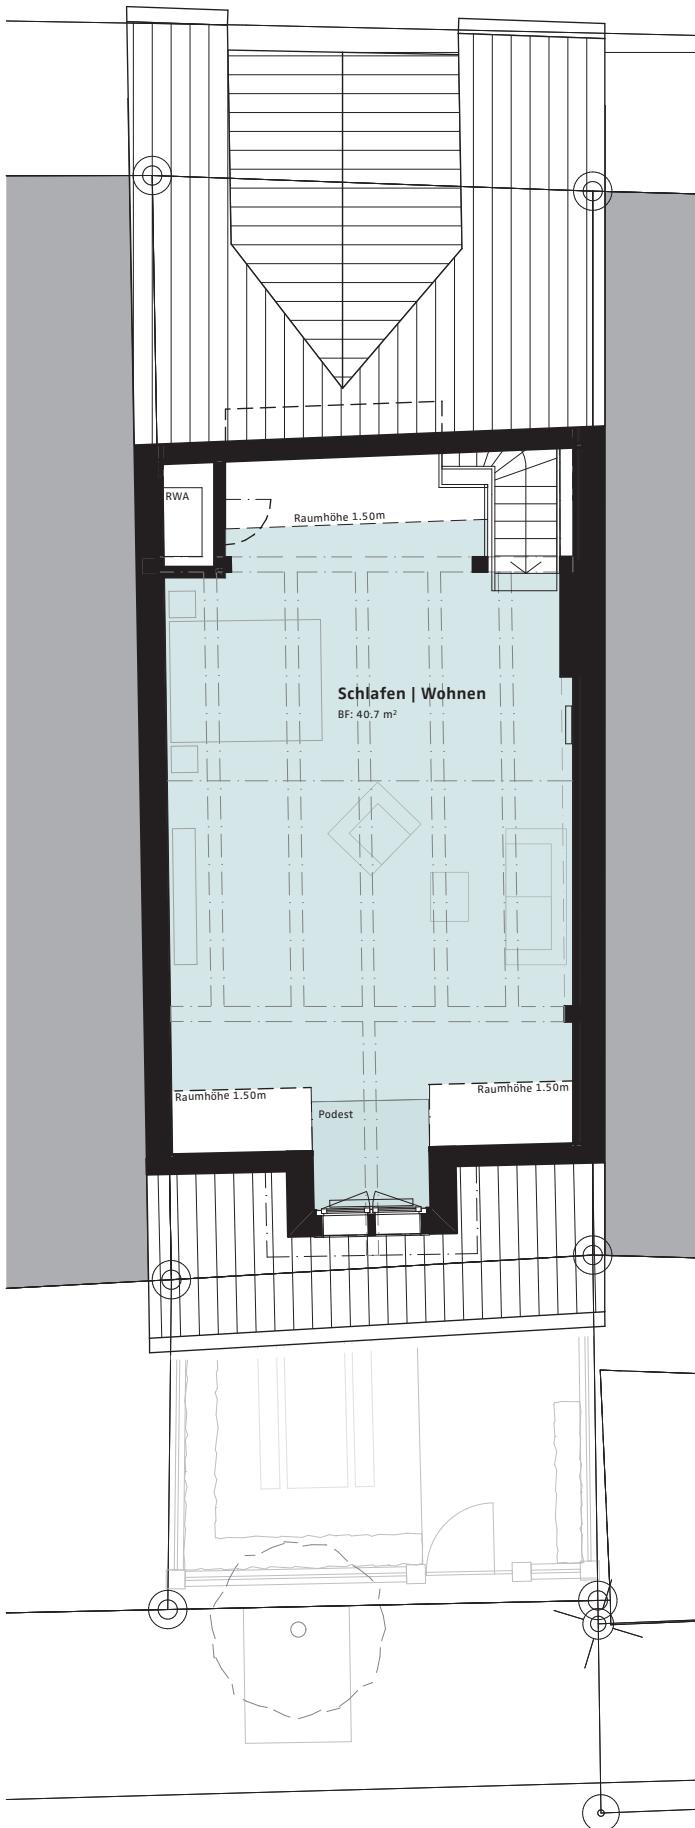

Datum
20.01.20

Seite
05

Objekt
Umbau und Sanierung Altstadthaus
Grabenstrasse 34
6300 Zug

Bauherrschaft
Stefan u. Franziska Kannewischer
Im Rötel 7, 6300 Zug

Dachgeschoss

Mst. 1:100

 **Studio 5**
Dachgeschoss
WF: 40.7 m²



Müller Müller Architekten AG
Artherstrasse 1, 6300 Zug

Rolf Müller
Dipl. Architekt ETH/SIA

Adrian Müller
Dipl. Architekt ETH/SIA

Telefon 041 710 19 55
Fax 041 710 25 30

architekten@muller-mueller.ch
www.muller-mueller.ch