

Mietfläche 1.Obergeschoss

Mst. ohne Mst.

WIEDERKEHR KRUMMENACHER ARCHITECTEN AG

Chronenstr. 22, 6300 Zug  
Tel. 041 728 19 30

A. Wiederkehr, Dipl. Arch. ETHSA  
G. Wiederkehr, Dipl. Arch. ETHSA  
G. Krummenacher, Dipl. Arch. ETHSA

Datum 05.10.2018

Vis. nj

Form. A4



Klattenfabrik Zug AG, Zug

Architekt

GEWERBE 1  
GRUNDRISS 1. OBERGESCHOSS

Code: KIZ  
Plan-Nr. 323.4/ 505 C  
Mst. 150  
Form. 84/87  
Gez. cg  
Datum 23.01.2002

Ausführung 4.Etappe

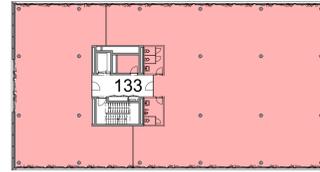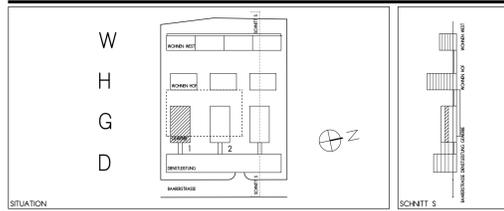

Grundriss 1.Obergeschoss




0 10m 20m

Ansicht Fassade

Mietfläche:

Fläche 1:	649m <sup>2</sup>
Fläche 2:	7m <sup>2</sup>
Fläche 3:	7m <sup>2</sup>
Fläche 4:	6m <sup>2</sup>
<b>Total</b>	<b>669m<sup>2</sup></b>

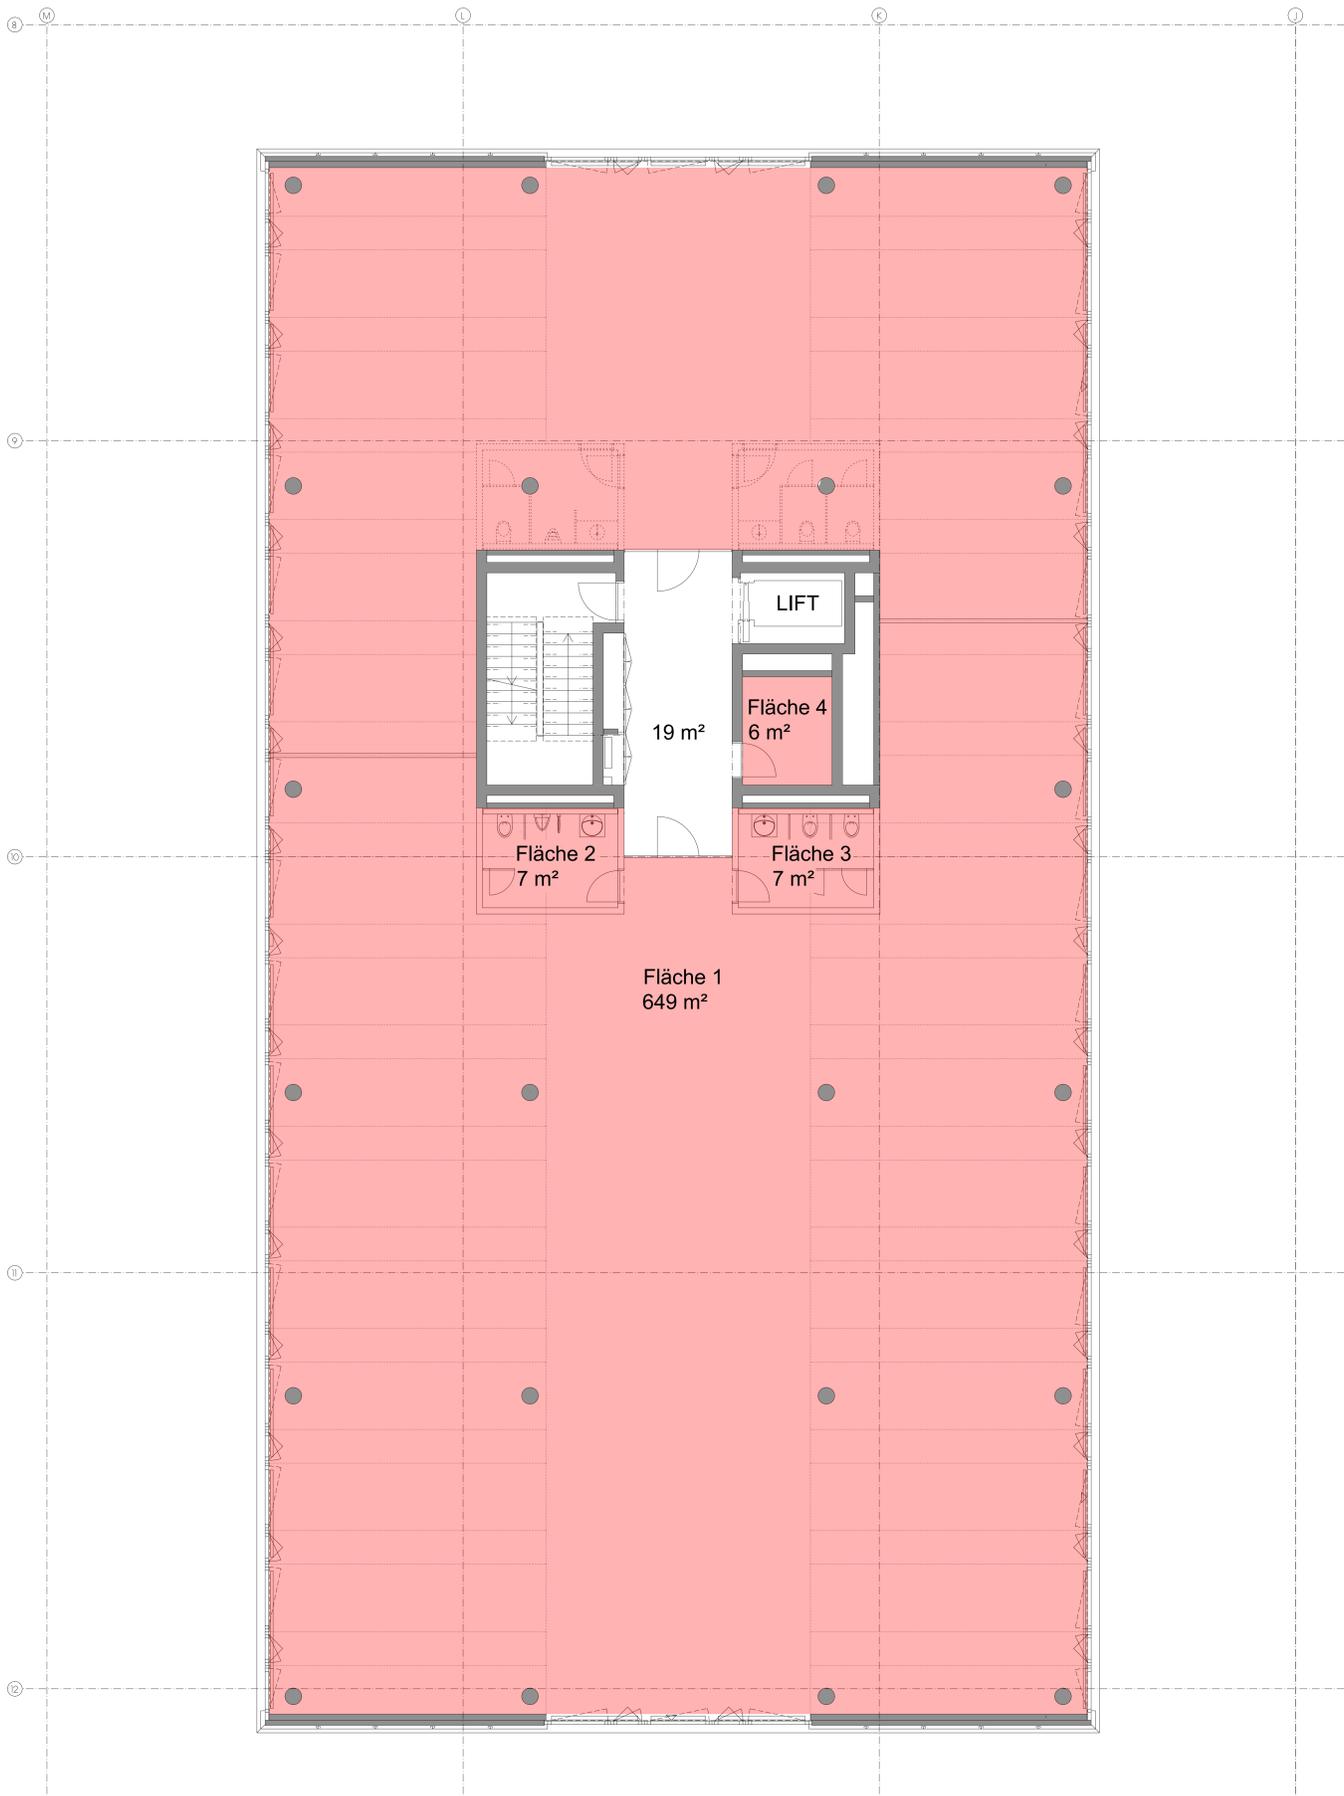

Grundriss 1.Obergeschoss

0 1 2 3 4 5m 10m